


# Bauabschnitt 1.3 Baufeld Anordnung nach Regelplan B I/15

[X] Einrichtung einer Umleitung  
 [] Anpassung der vorhandenen Verkehrszeichen gemäß Eintragung

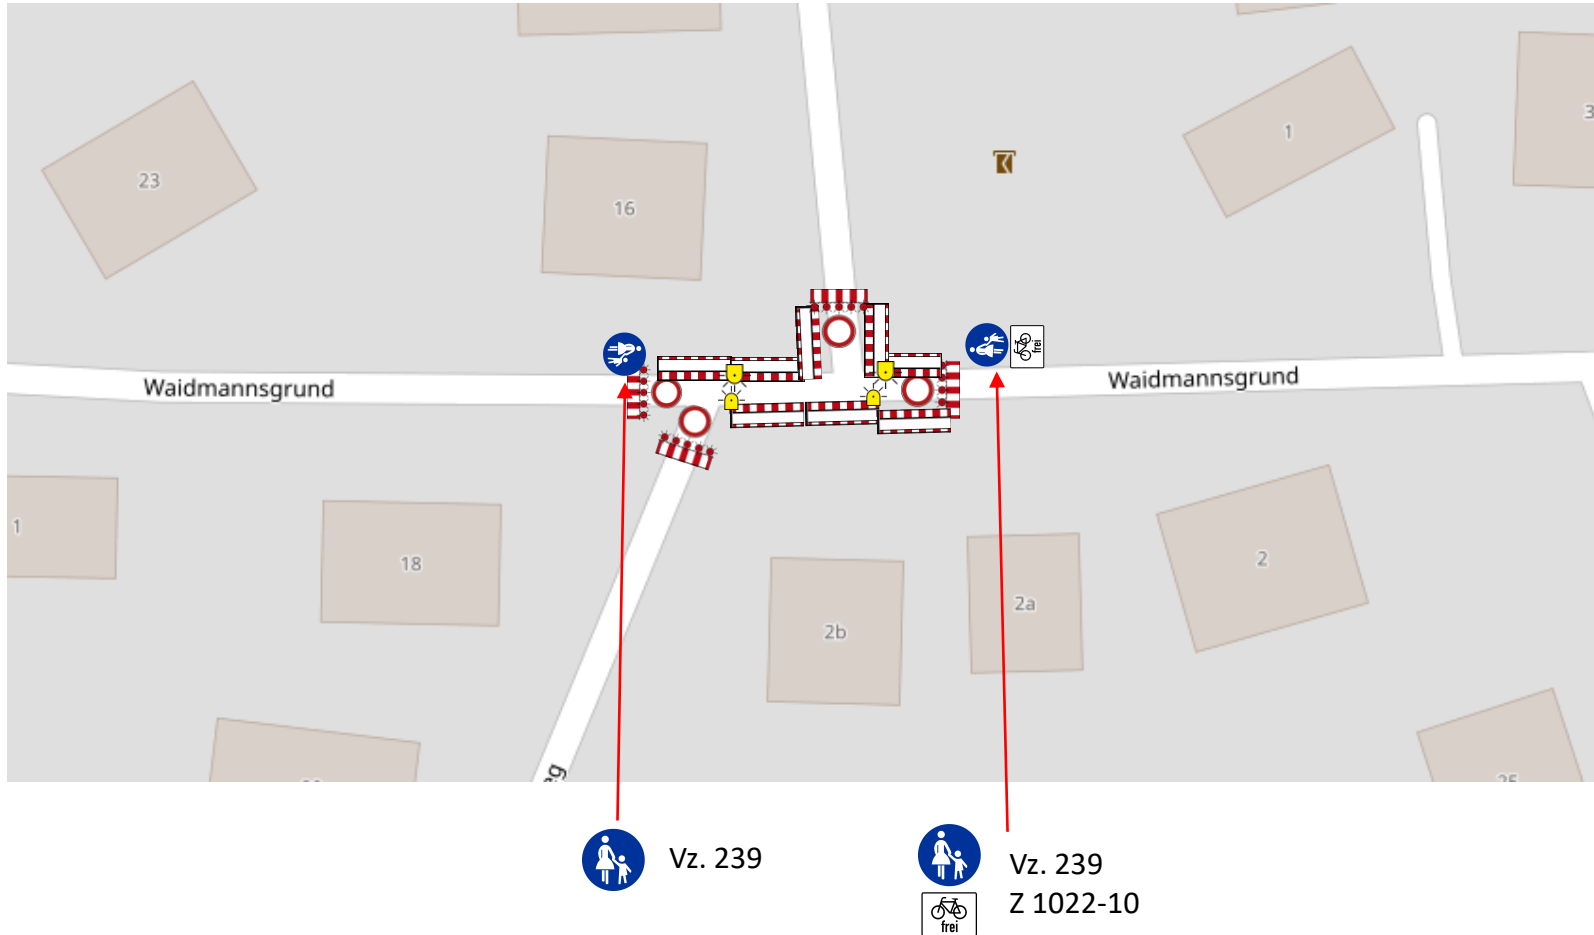

**Querabsperungen**  
 im Bereich der Arbeitsstelle durch Absperrschrankengitter mit mindestens 5 einseitigen roten Warnleuchten



**Längsabspernung zum Gehweg**  
 durch Absperrschrankengitter Warnleuchten gemäß Teil B, Abschnitt 2.4.3 Absatz 2

- 1) andere Breiten siehe Teil B, Abschnitt 2.4.2
- 2) [] Teilspernung erforderlich; [] Z 357 [X] Z 357-50 [] Z 357-51 [] Z 357-52 entsprechend der tatsächlichen Durchlässigkeit angeordnet Aufstellung unmittelbar hinter dem Knotenpunkt
- 3) [X] Absperrschrankengitter mit mindestens fünf einseitigen roten Warnleuchten sowie doppelseitige Leitbaken mit doppelseitigen gelben Warnleuchten zwecks Herstellung eines Notweges angeordnet; die entsprechenden Warnleuchten unmittelbar am Baufeld entfallen


erforderliche Dimensionierung und Lage  
 [X] gemäß beigefügtem Lageplan  
 [] gemäß Anzeichnung vor Ort geprüft und angeordnet

- 4) [] wegen LZA angeordnet

# Bauabschnitt 1.3 Gesamtübersicht (mit Umleitung)

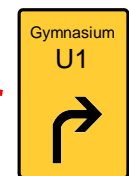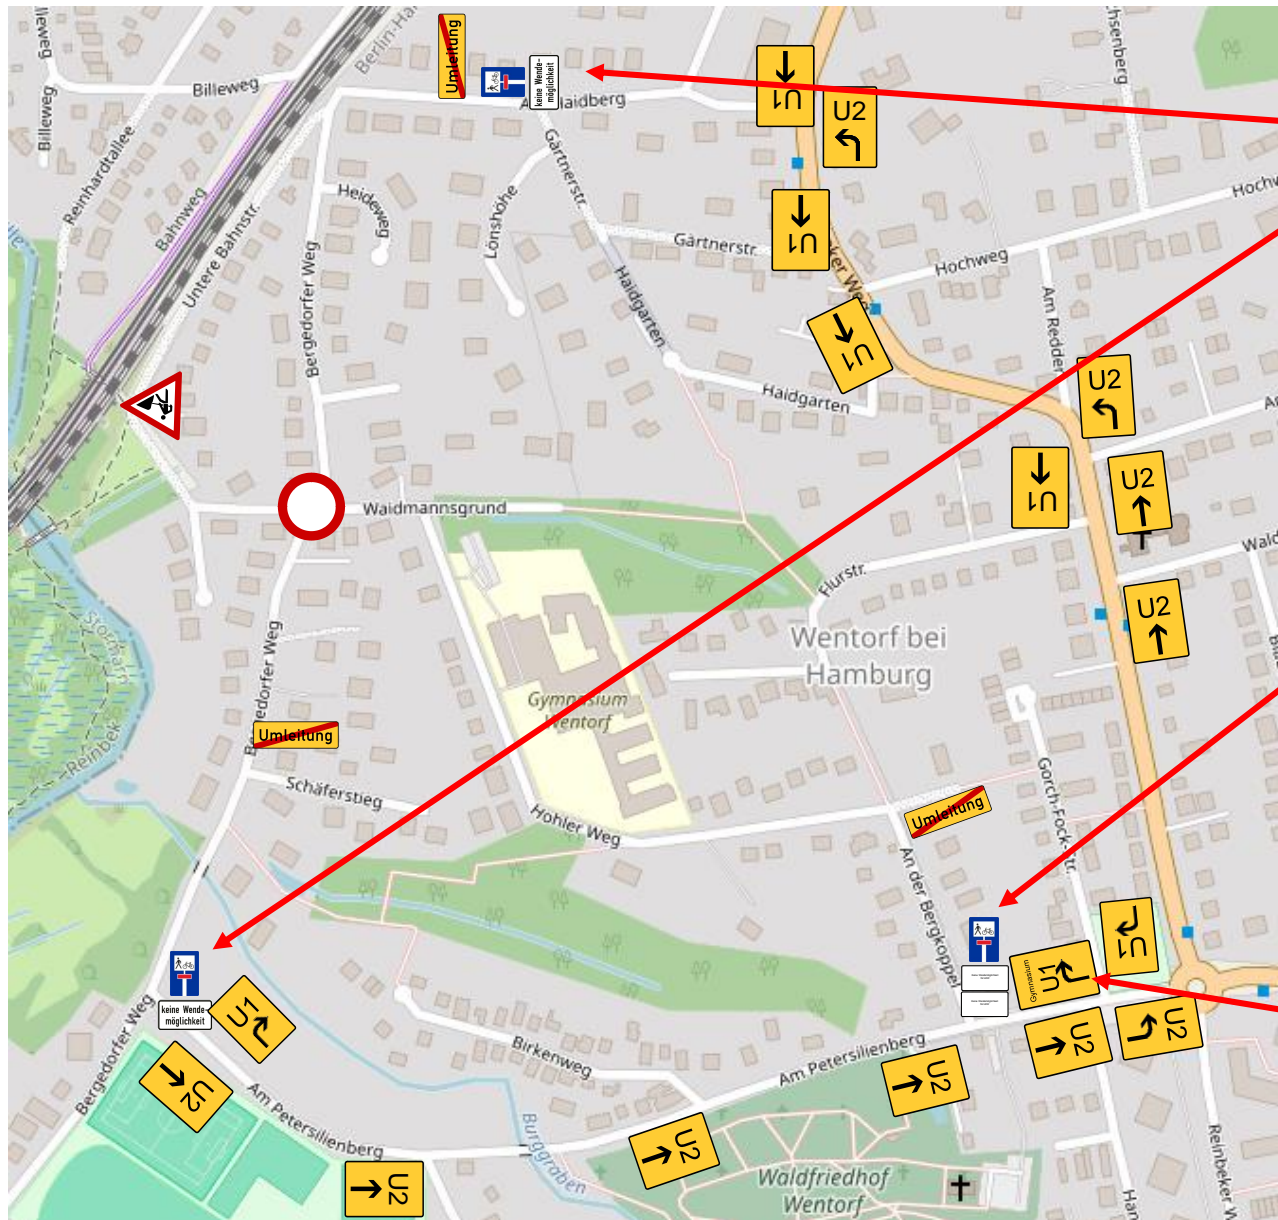

## Bauabschnitt 1.3 Hinweisschild

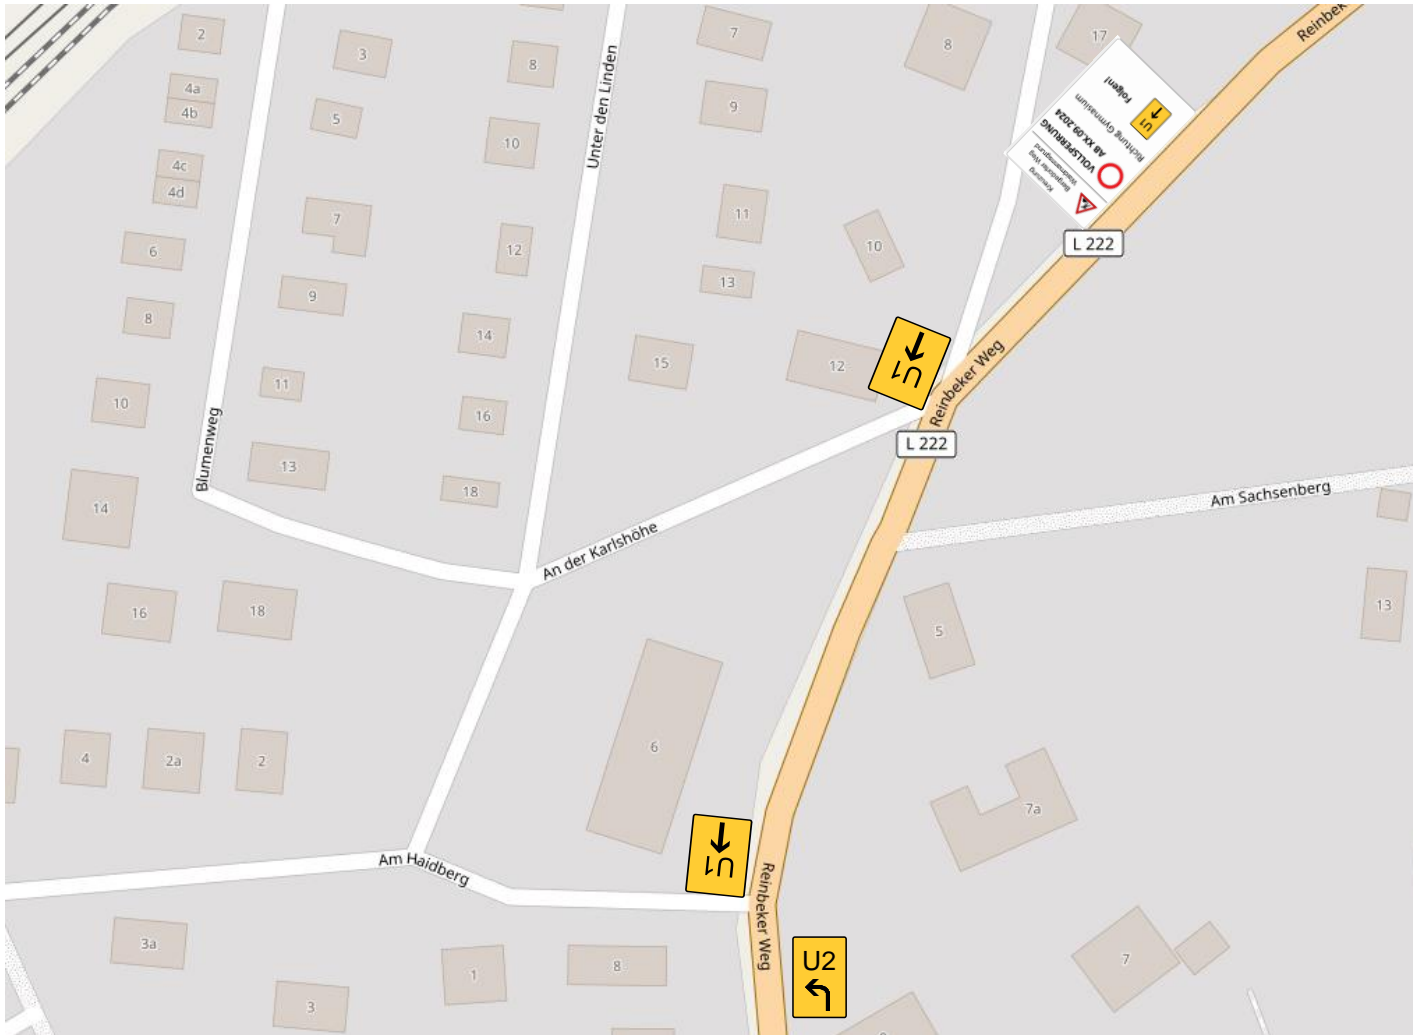

Kreuzung  
Bergedorfer Weg  
Waidmannsgrund




**VOLLSPERRUNG**  
**AB XX.09.2024**

Richtung Gymnasium



**Folgen!**

# Bauabschnitt 1.3 Haltverbot Hohler Weg / An der Bergkoppel

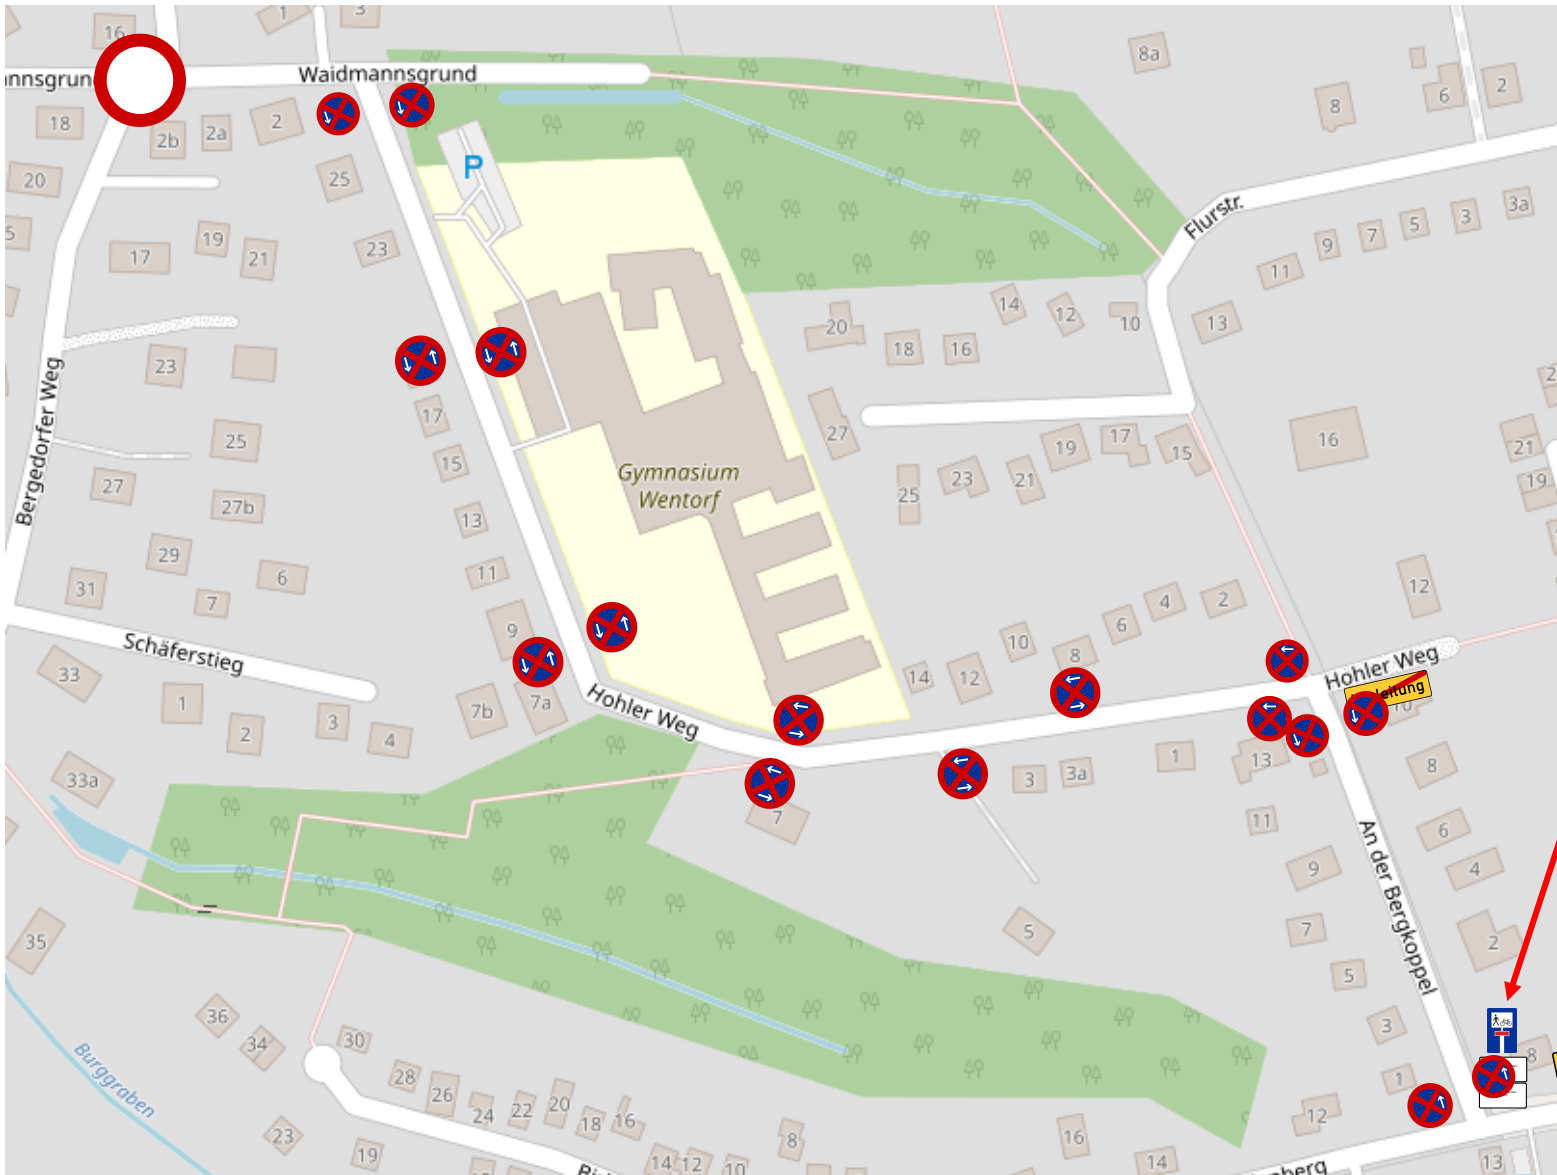

Mo-Fr 7-18 h	Mo-Fr 7-18 h	Mo-Fr 7-18 h
Vz. 283-20 Z 1042-33	Vz. 283-30 Z 1042-33	Vz. 283-10 Z 1042-33



Keine  
Wendemöglichkeit  
für LKW

Zufahrt  
Gymnasium  
frei

